


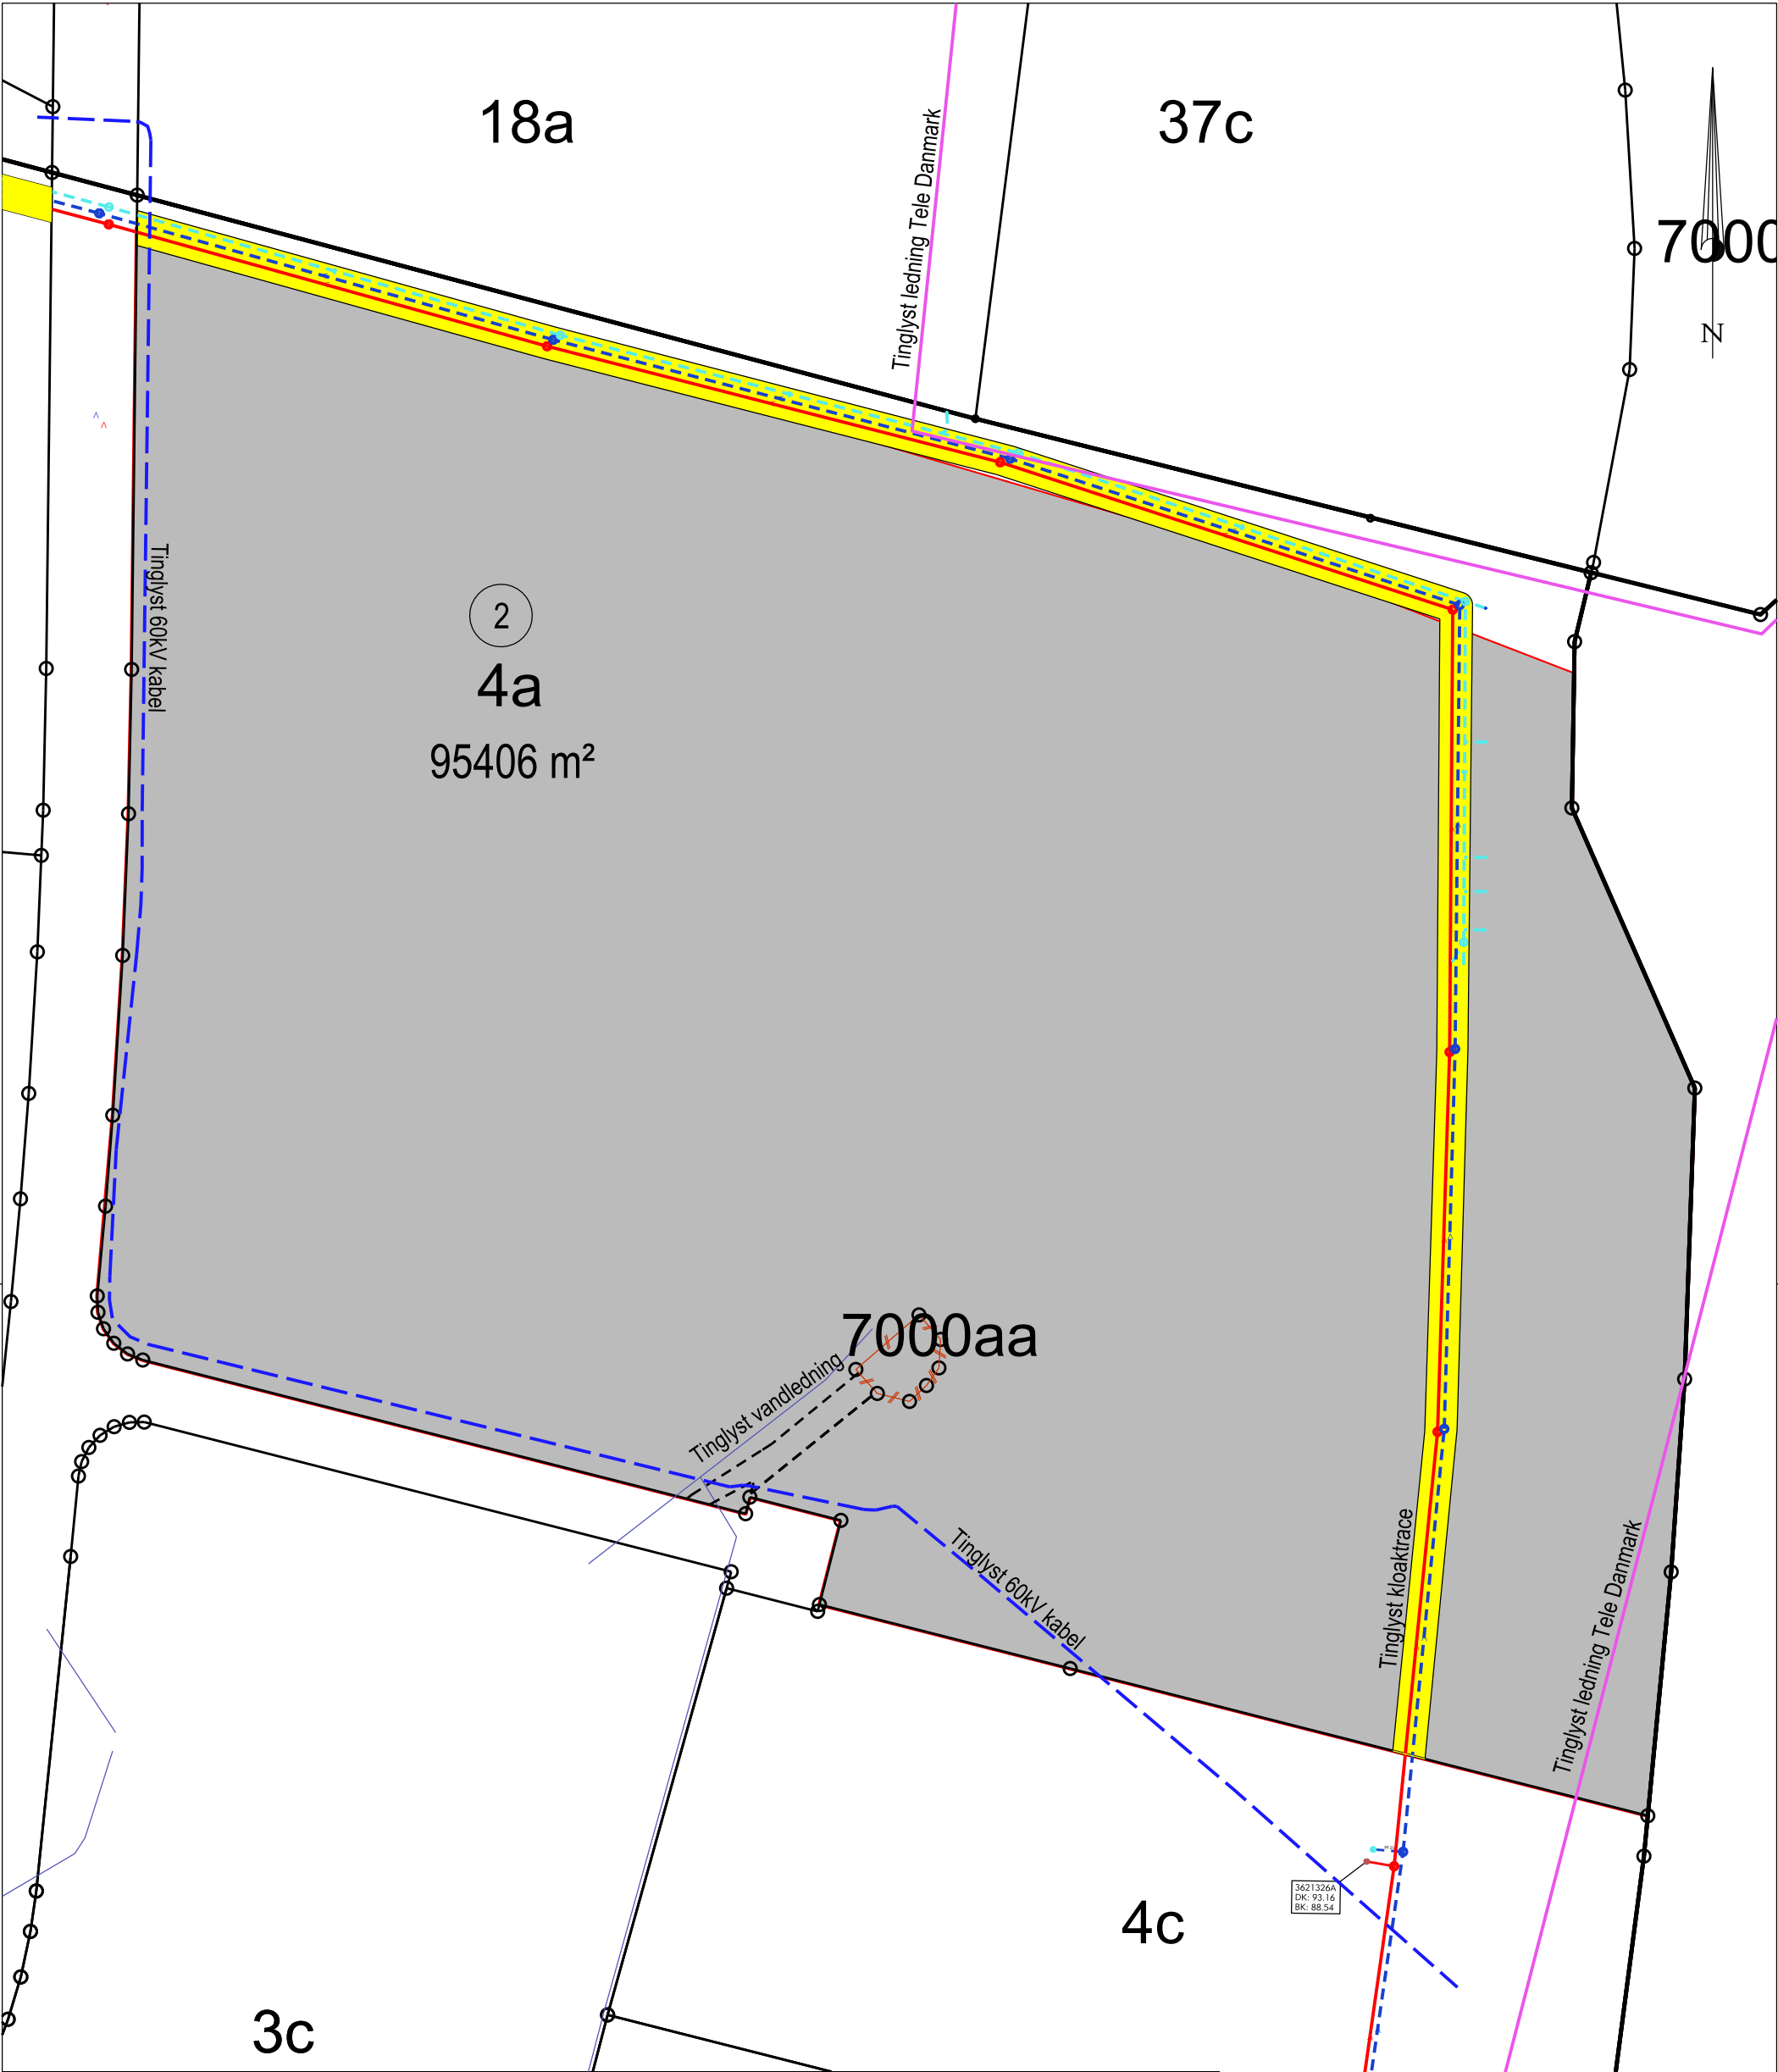

Rids i 1:1500
Ny ejendom bestående af
Delnr. 2 af matr. nr. 4a
St. Grundet Hgd., Hornstrup
Vejle Kommune
Udfærdiget til brug ved tinglysning af skøde



Dato	10. april 2025	Thomas Bach Poulsen Landinspektør
J. nr.	2023216 TOP	

www.geopartner.dk +45 70 12 10 11 CVR: 20014784