


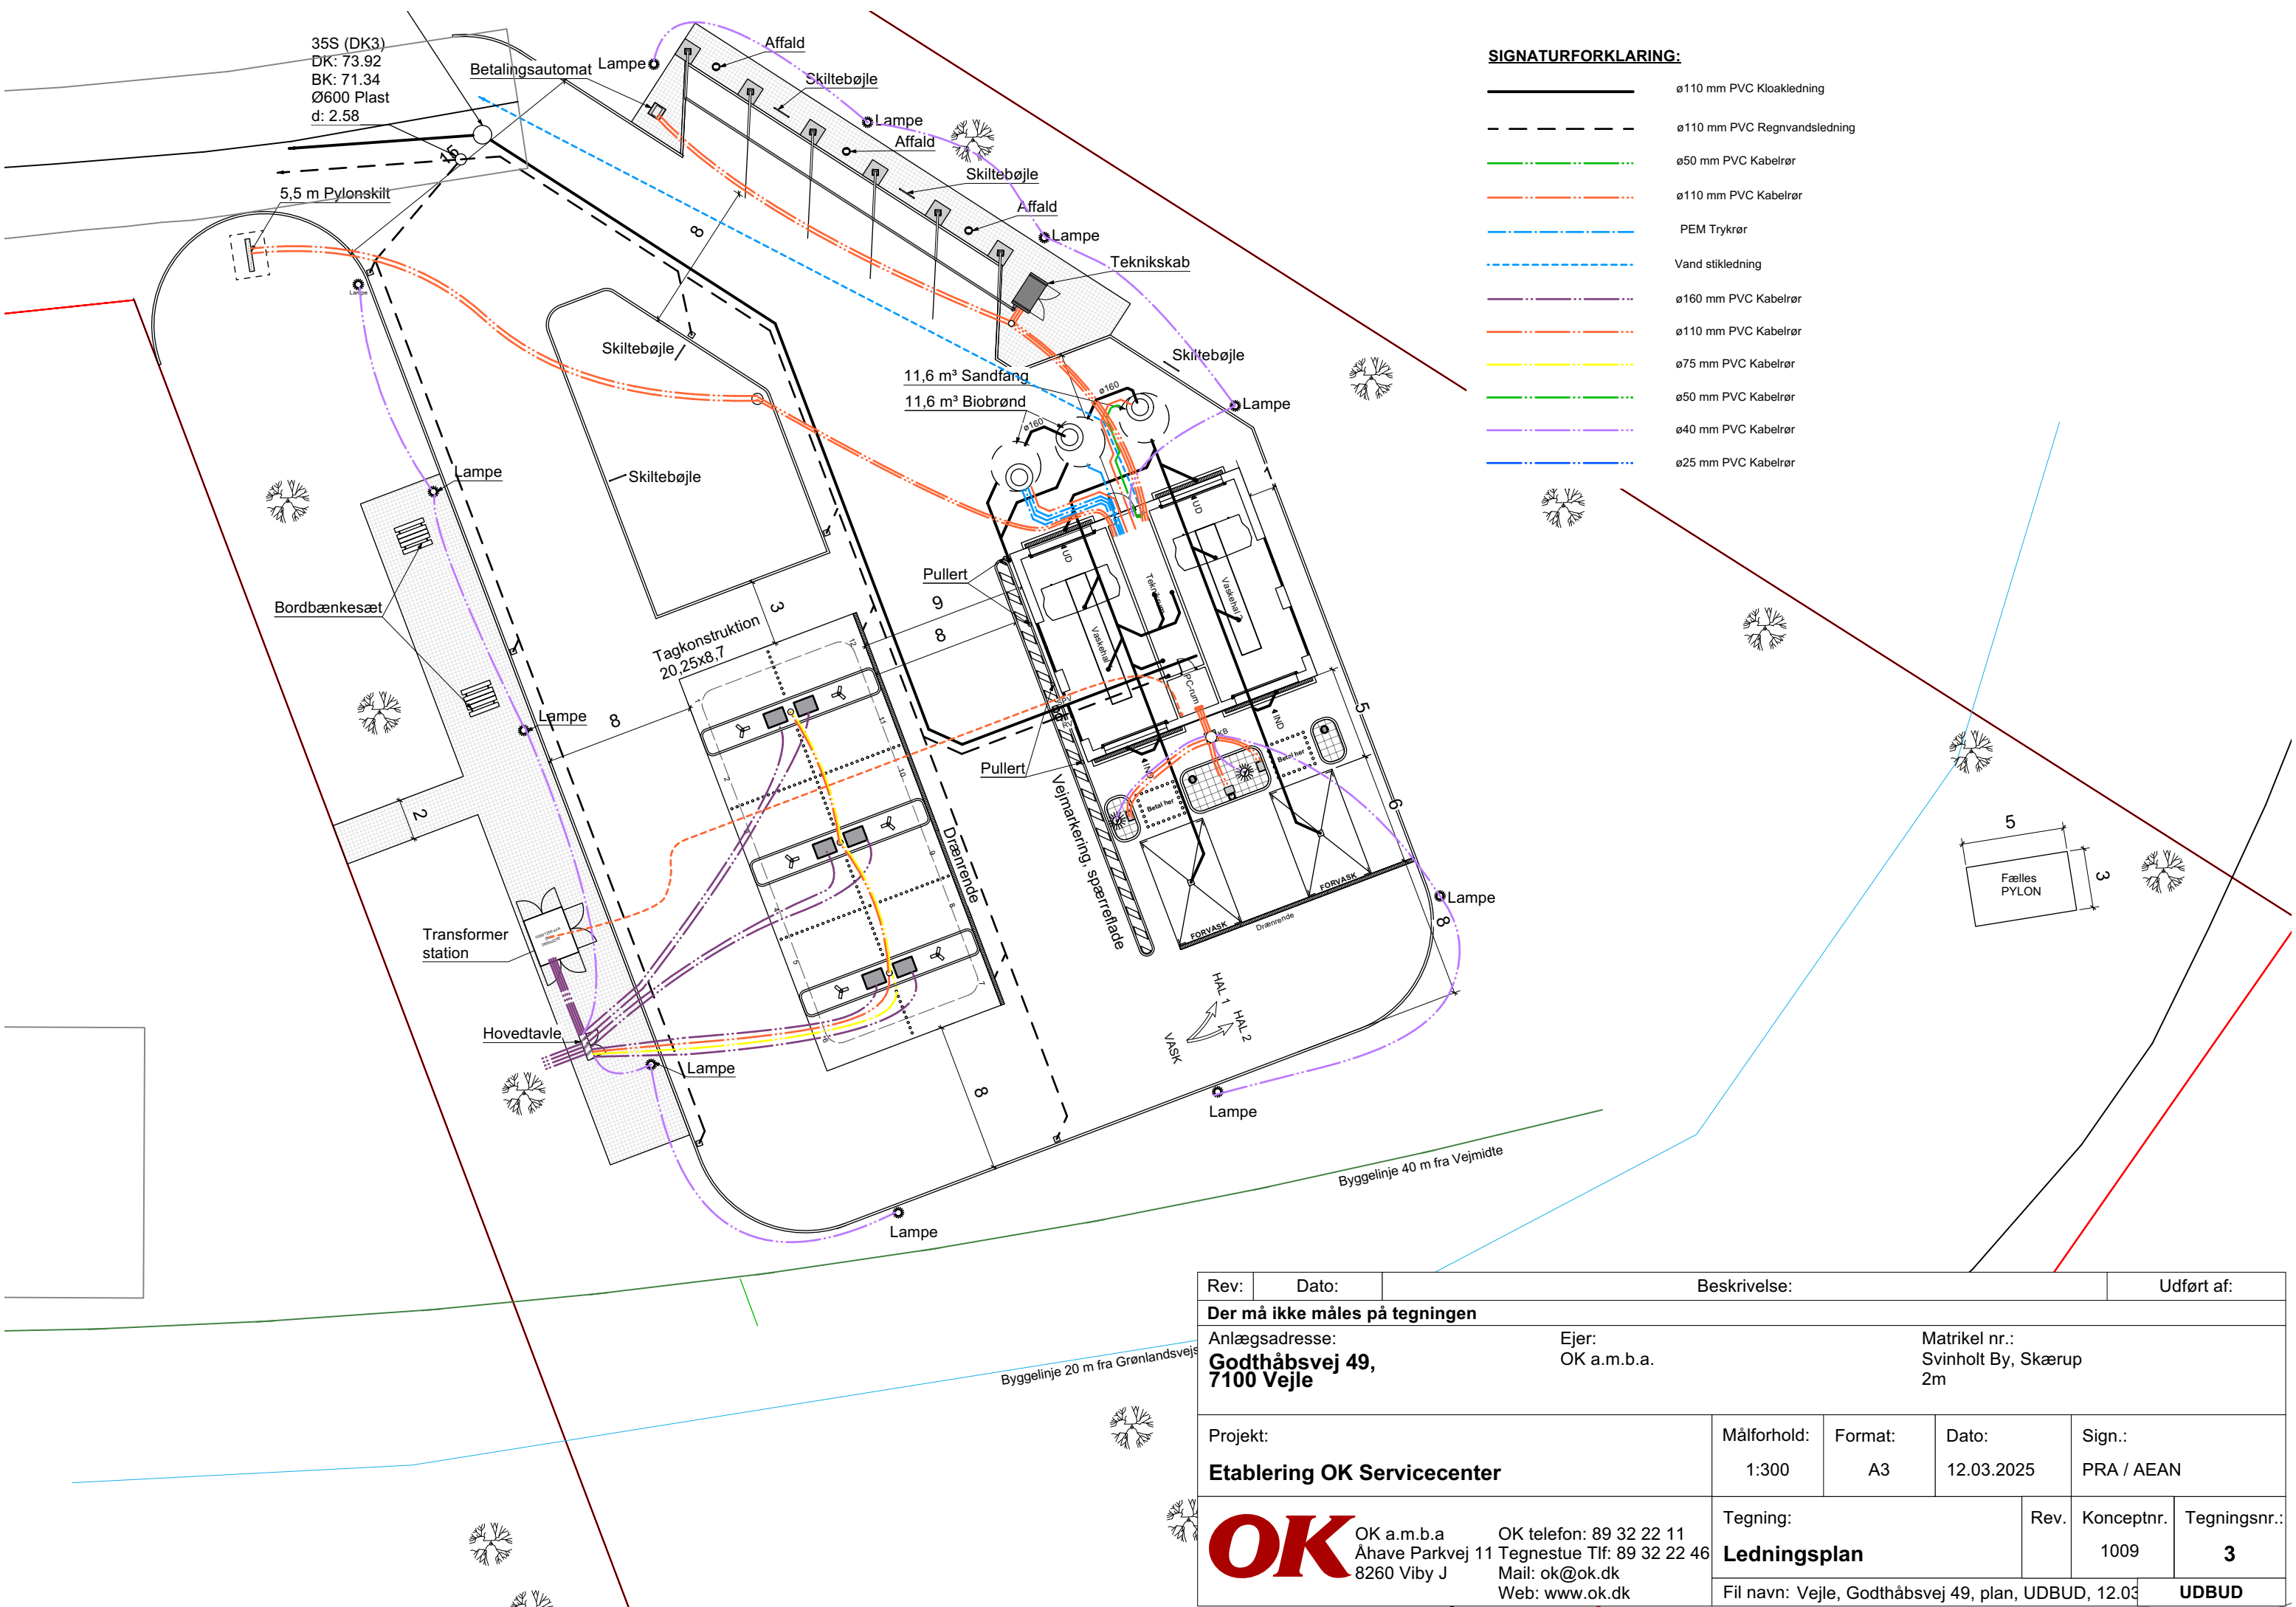

SIGNATURFORKLARING:

- ø110 mm PVC Kloakledning
- ø110 mm PVC Regnvandsledning
- ø50 mm PVC Kabelrør
- ø110 mm PVC Kabelrør
- PEM Trykrør
- Vand stikledning
- ø160 mm PVC Kabelrør
- ø110 mm PVC Kabelrør
- ø75 mm PVC Kabelrør
- ø50 mm PVC Kabelrør
- ø40 mm PVC Kabelrør
- ø25 mm PVC Kabelrør

Rev:	Dato:	Beskrivelse:				Udført af:	
Der må ikke måles på tegningen							
Anlægsadresse: Godthåbsvej 49, 7100 Vejle		Ejer: OK a.m.b.a.		Matrikel nr.: Svinholt By, Skærup 2m			
Projekt: Etablering OK Servicecenter		Målforhold: 1:300	Format: A3	Dato: 12.03.2025		Sign.: PRA / AEAN	
 OK a.m.b.a Åhave Parkvej 11 8260 Viby J OK telefon: 89 32 22 11 Tegnestue Tlf: 89 32 22 46 Mail: ok@ok.dk Web: www.ok.dk		Tegning: Ledningsplan			Rev.	Konceptnr. 1009	Tegningsnr.: 3
		Fil navn: Vejle, Godthåbsvej 49, plan, UDBUD, 12.03			UDBUD		